



PLANTA BAIXA-TÉRREO  
A: 1.739,00 m<sup>2</sup>  
ESC: 1:125

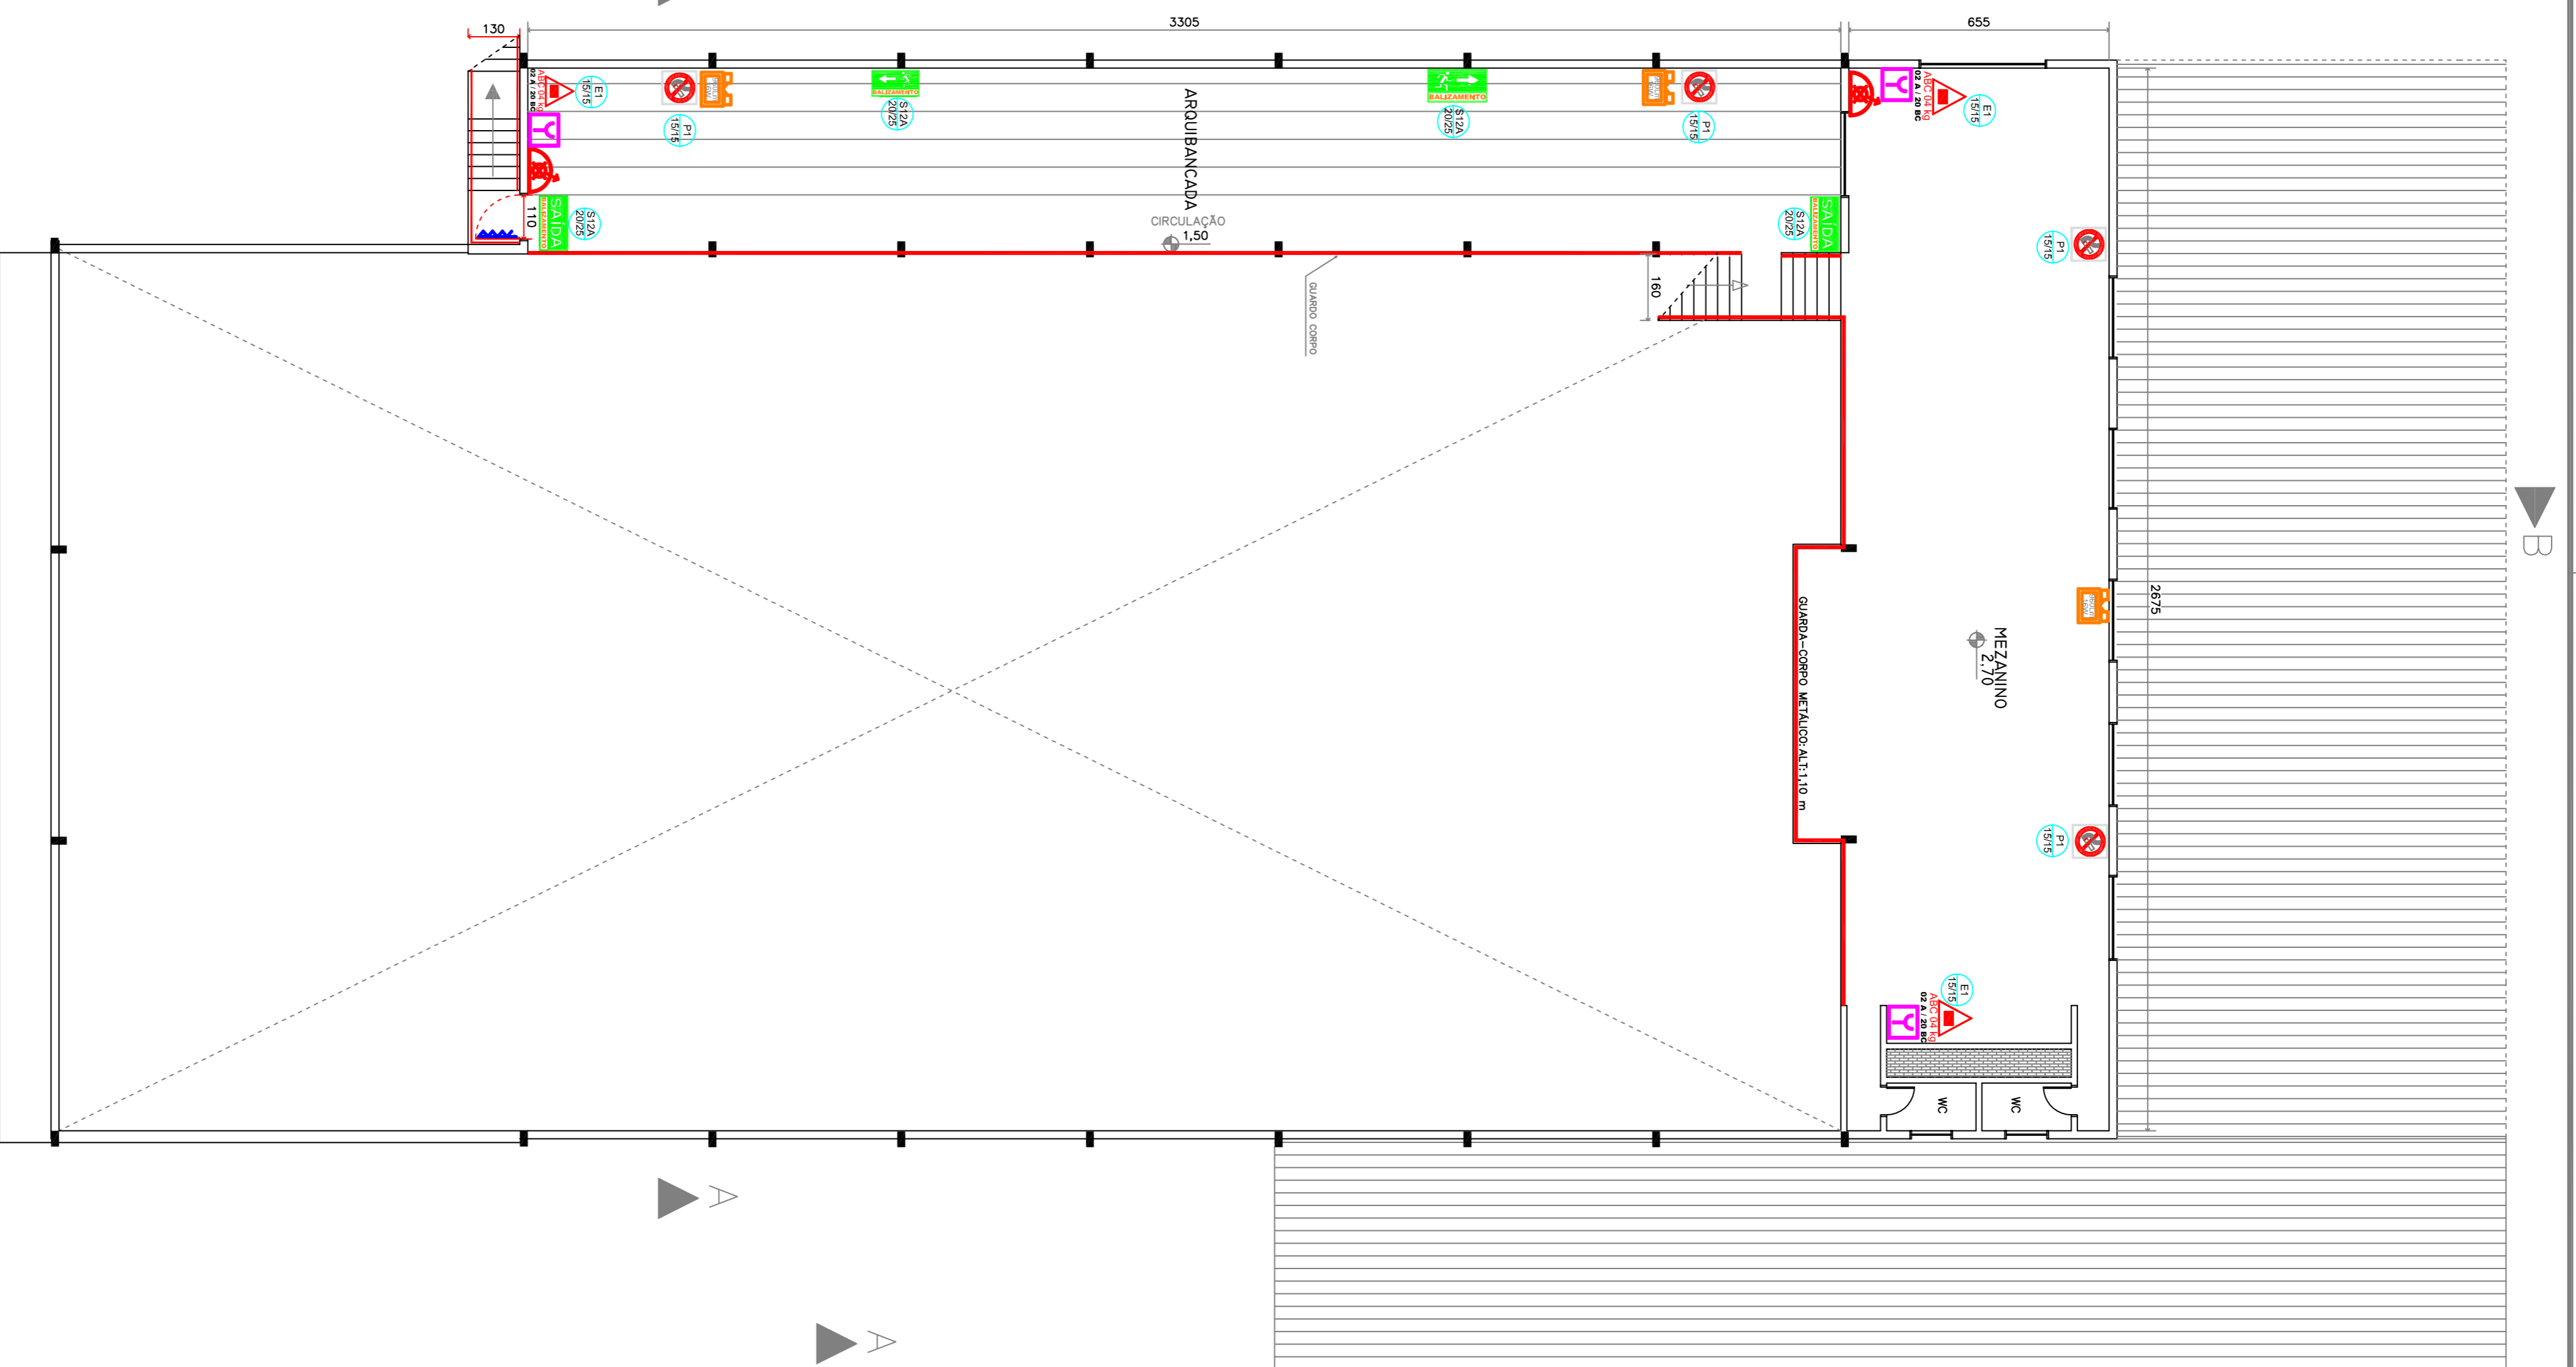

PLANTA DO MEZANINO  
A: 336,00 m<sup>2</sup>  
ESC: 1:125

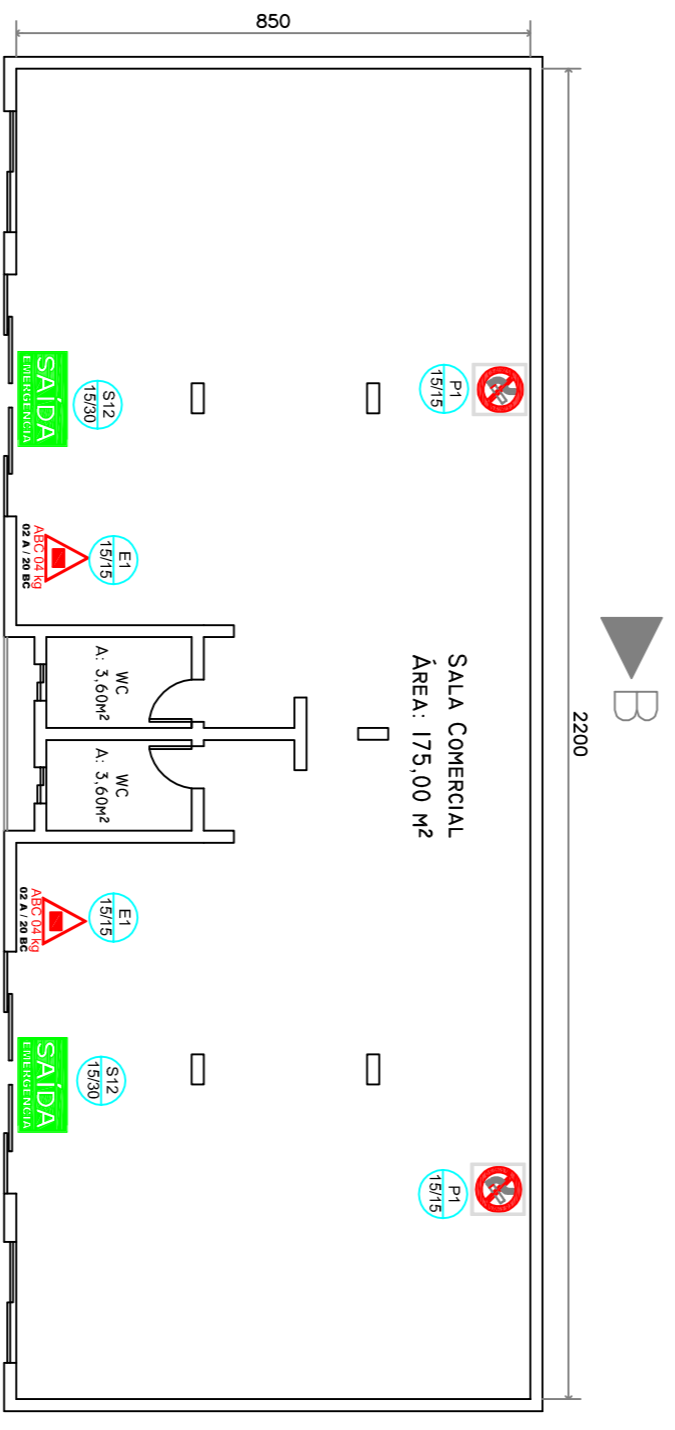

PLANTA BAIXA - NÍVEL INFERIOR  
A: 187,00 m<sup>2</sup>  
ESCALA: 1:125

Engenheiro Civil:

**Marco Aurélio Moreto**

CREA/RS:215430

Avenida Antônio Menegatti, 914 - Centro  
Centenário/ RS  
Fone: (54) 9188-9883  
(54) 3613-5174

Obra Local :

**Ampliação do Ginásio Municipal**

Parte do lote Rural nº (11A) da Seção Floresta Rio Branco, da Colônia de Erechim, perímetro urbano da cidade de Centenário/RS.

Data: Junho/2016

Prancha: **A3**

Descrição: **Projeto Arquitetônico**

Desenho: Marco Aurélio

Cortes

Escala: Indicada

Responsável Técnico:

Proprietário:

Município de Centenário