



Planta Baixa

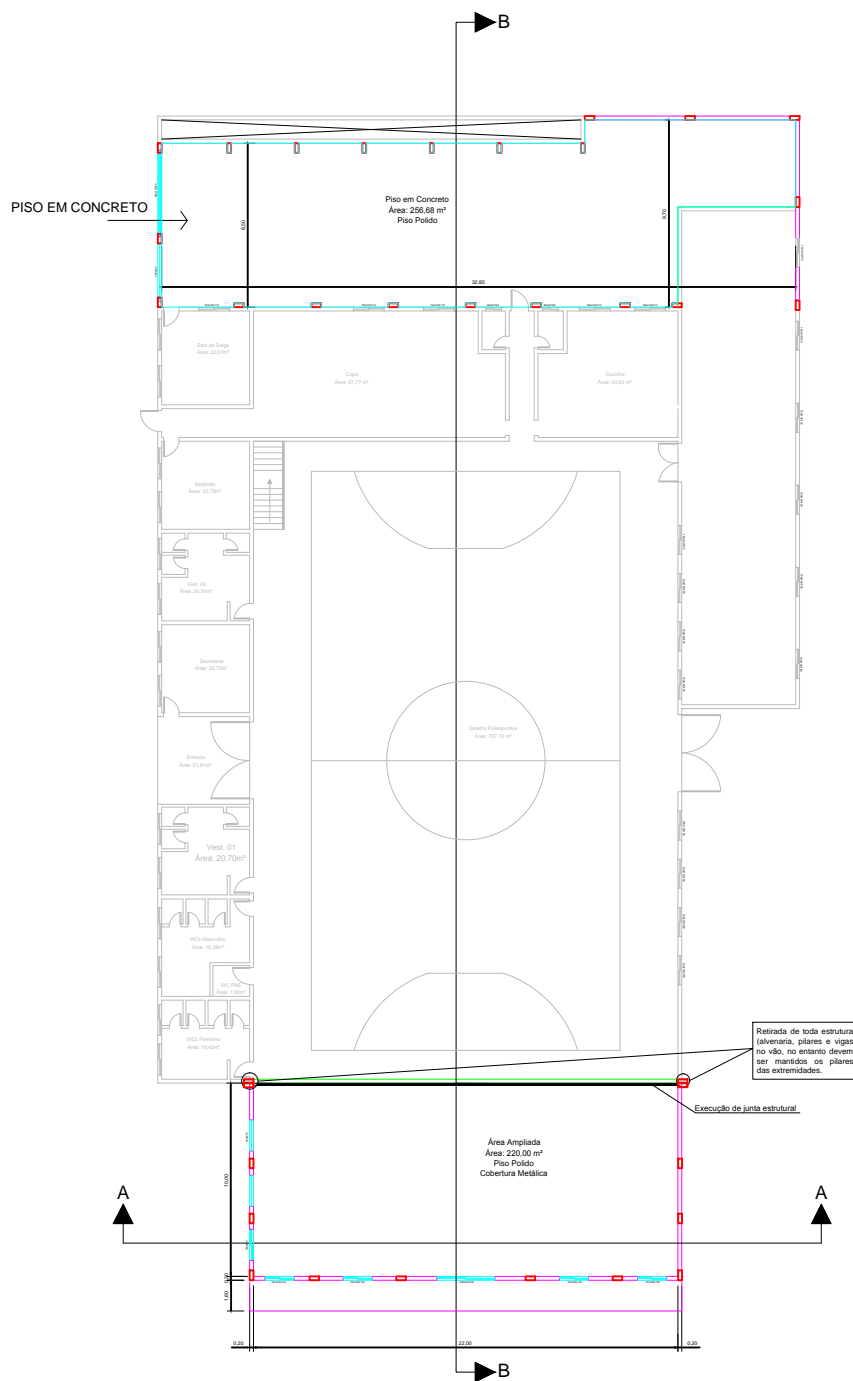


Planta Baixa - Subsolo

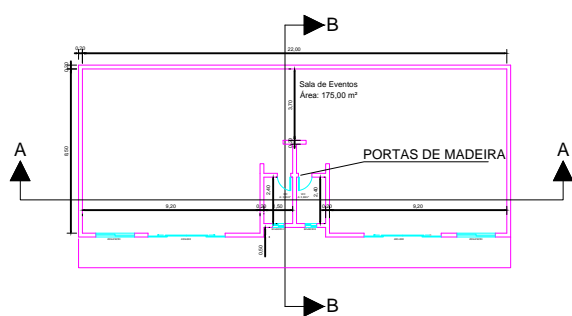

Legenda:

- Parte da obra a ser executada
- Parte da obra já executada
- Parte do ginásio já existente
- Estrutura a ser demolida

 PREFEITURA MUNICIPAL DE CENTENÁRIO ESTADO DO RIO GRANDE DO SUL	
João José Krieger Prefeito Municipal	
Eng. Responsável: Lúcio Steff Assessor Técnico de Obras e Construção Exp. CREA - 206/416 231/RS	Folha: 1 / 050 Data: 10/05/2023 Escala: 1:100