

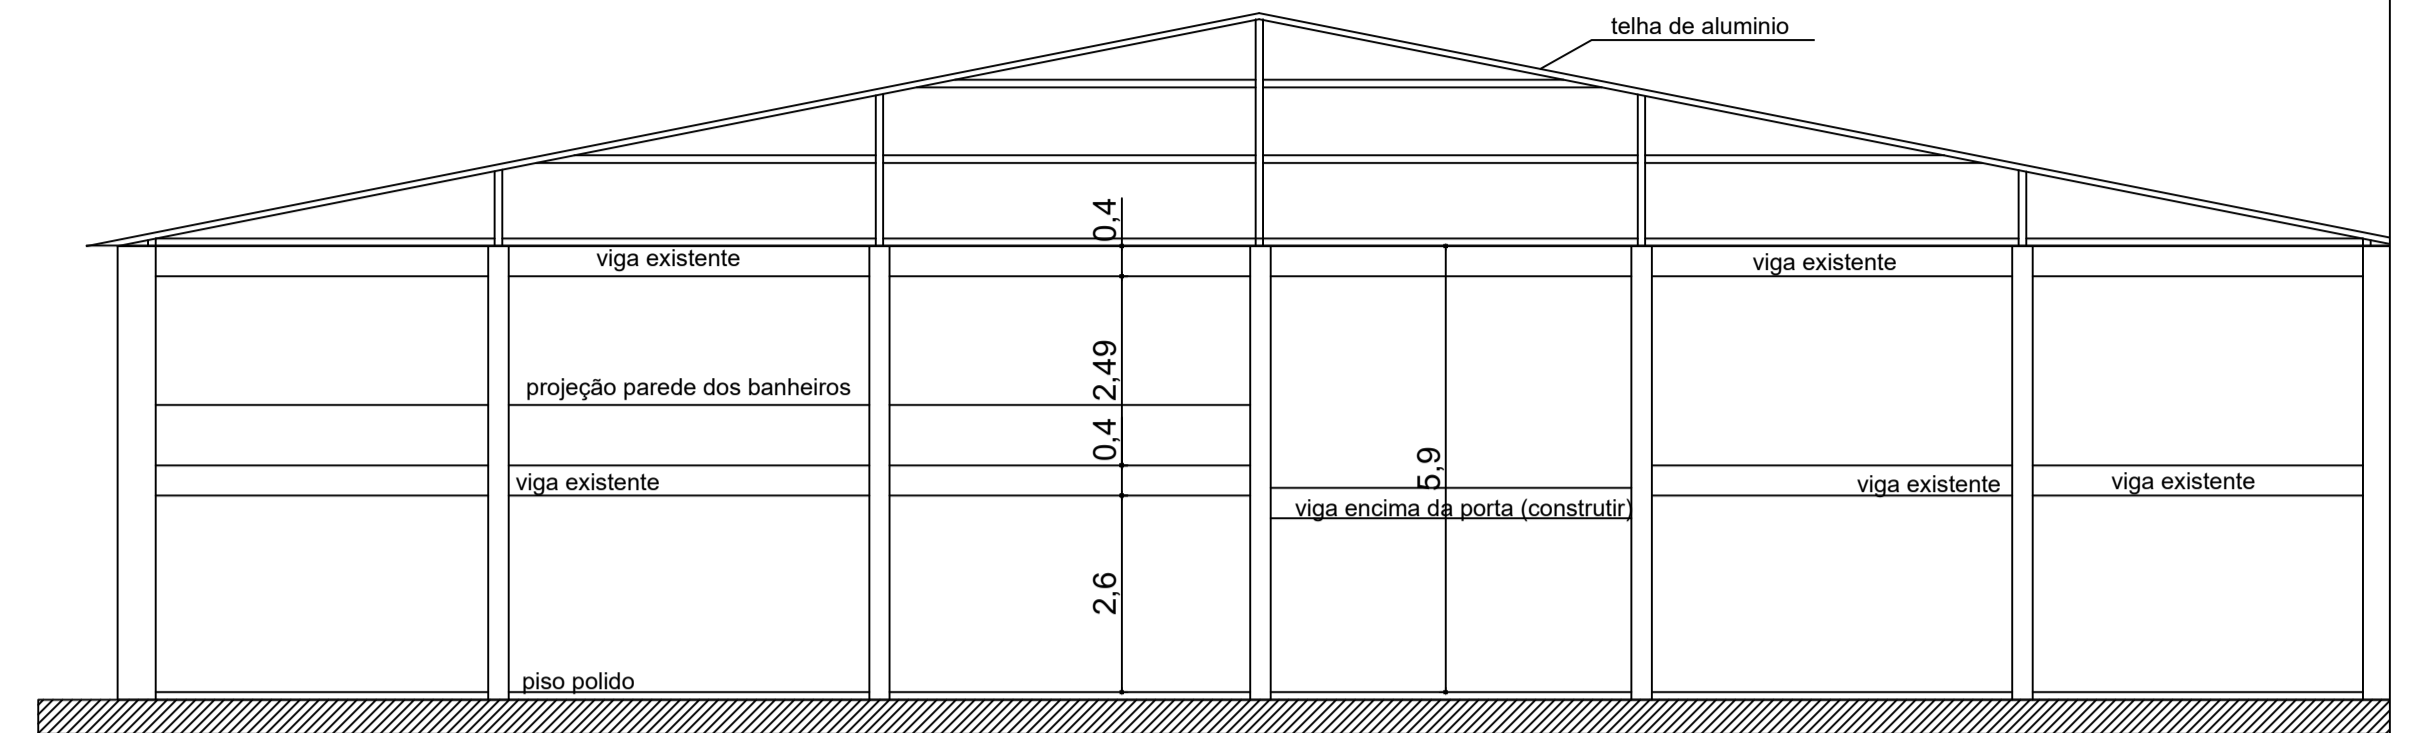


Vigas
Aéreas

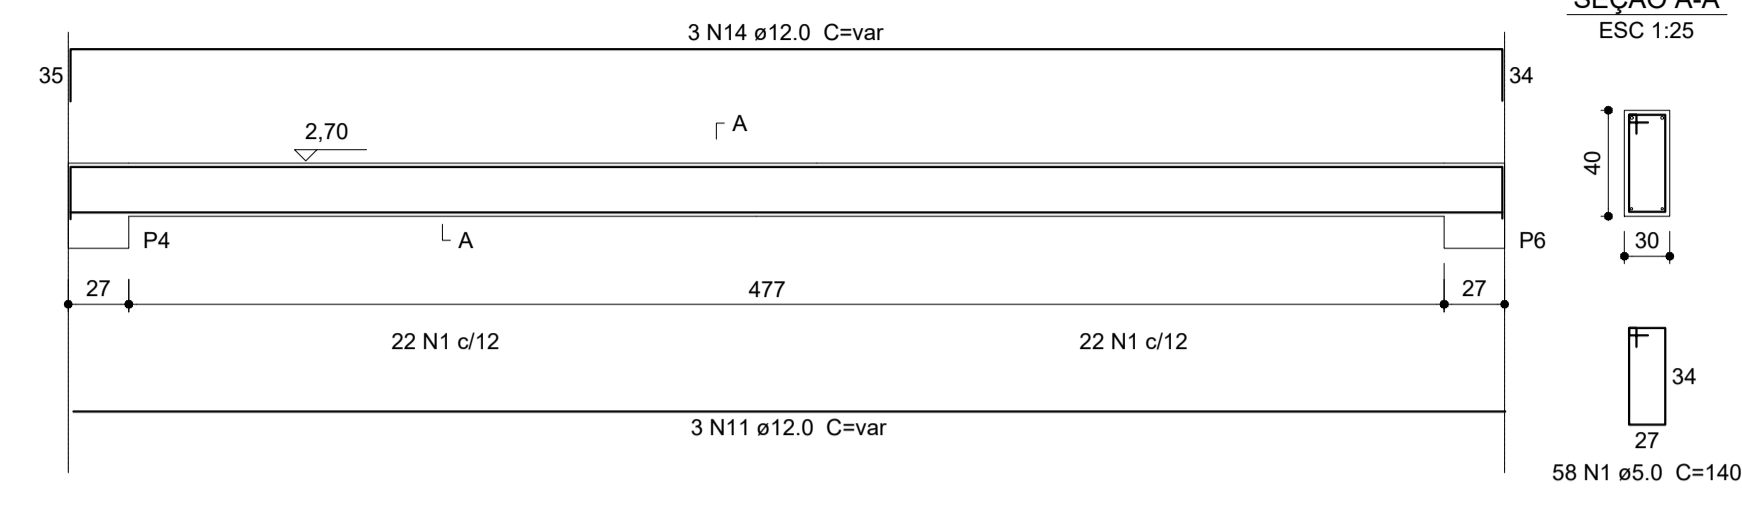

CORTE AA
ESC-1/100

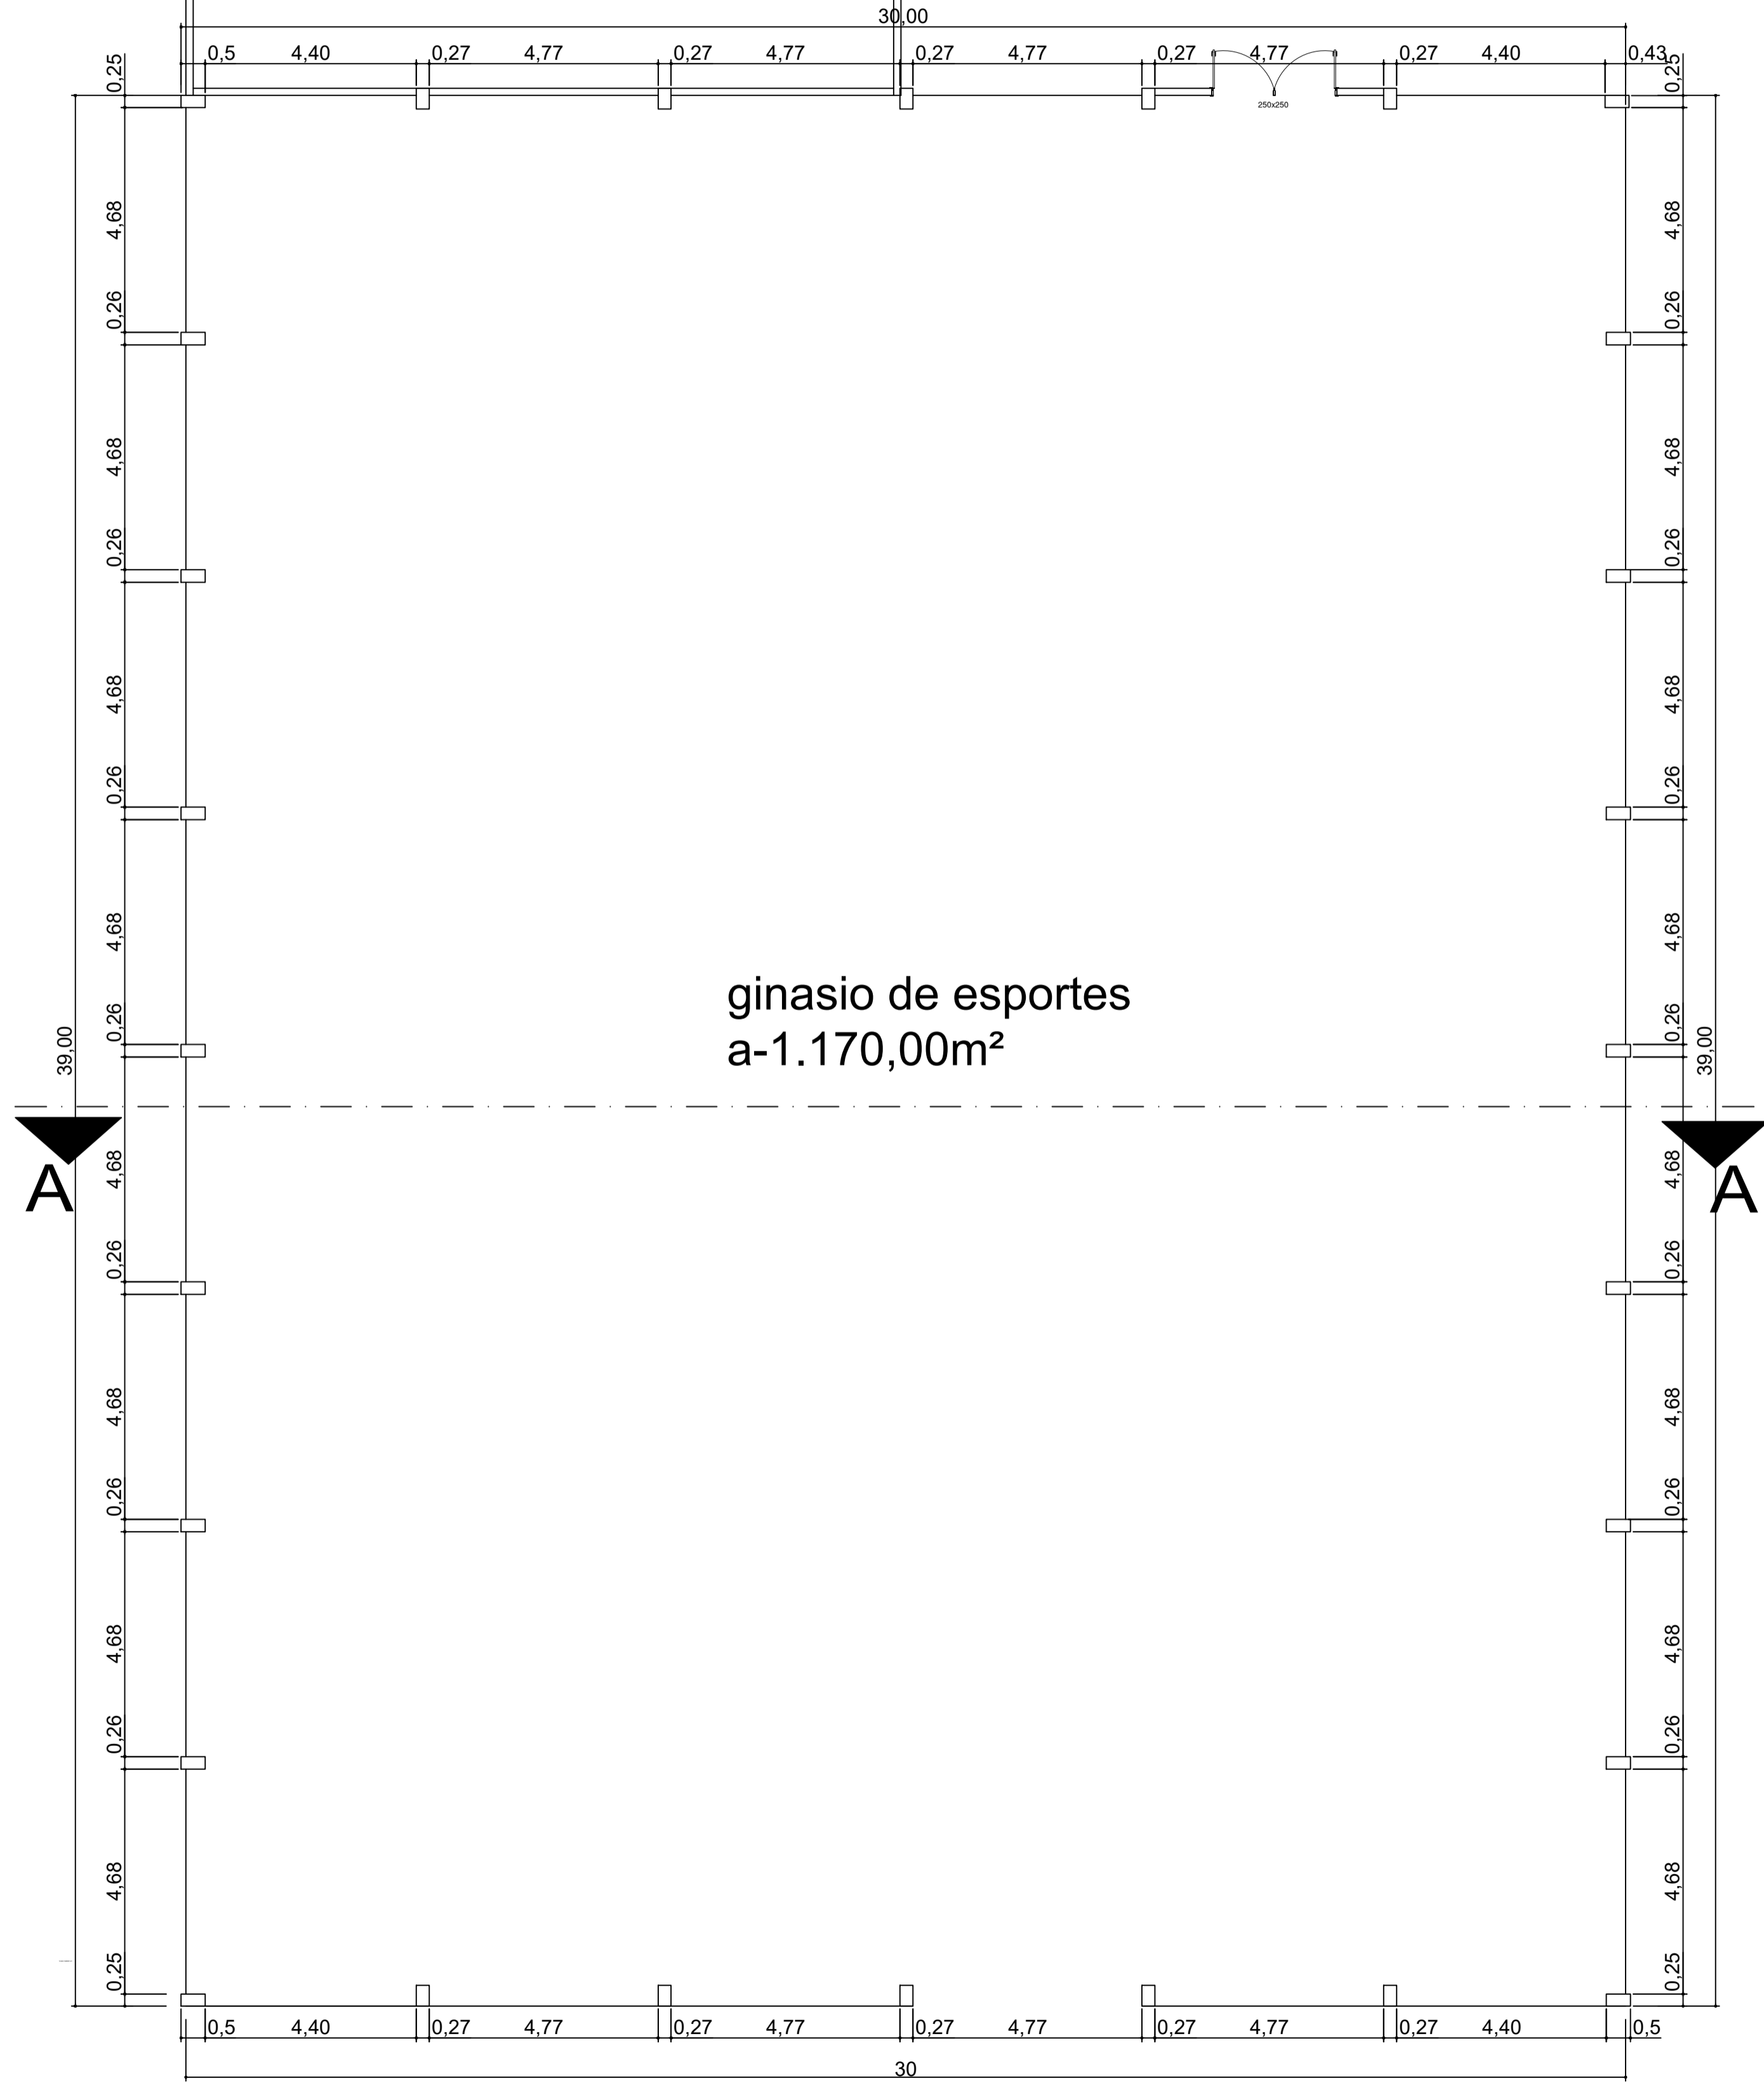

ginasio de esportes
a-1.170,00m²

PLANTA BAIXA
ESC-1/100
ÁREA = 1.170,00m²



FRENTE



FUNDOS



LADO DIREITO



LADO ESQUERDO

prefeitura municipal de CENTENÁRIO/RS		Data:	Área:
Obra: PROJETO DE MELHORIA E FECHAMENTO GINASIO DE ESPORTES		DEZ/21	1.170,00m ²
Endereço: ESCOLA MUNICIPAL DE ENSINO FUNDAMENTAL NOSSA SENHORA DE FÁTIMA Centenário/RS		Proprietário: MUNICÍPIO DE CENTENÁRIO/RS CNPJ: 03.539.138/0001-44	Escala: Indicada
Responsável Técnico: Eng ^o Civil Adriana Schenatto CREA/RS: 91.580		Responsável Técnico: Arq. Gisele Tomkiel CAU/RS: A151205-6	
		Prancha: 01	