



PLANTA BAIXA – NIVEL TERREO
 A: 1.739,00 m²
 ESC: 1:125

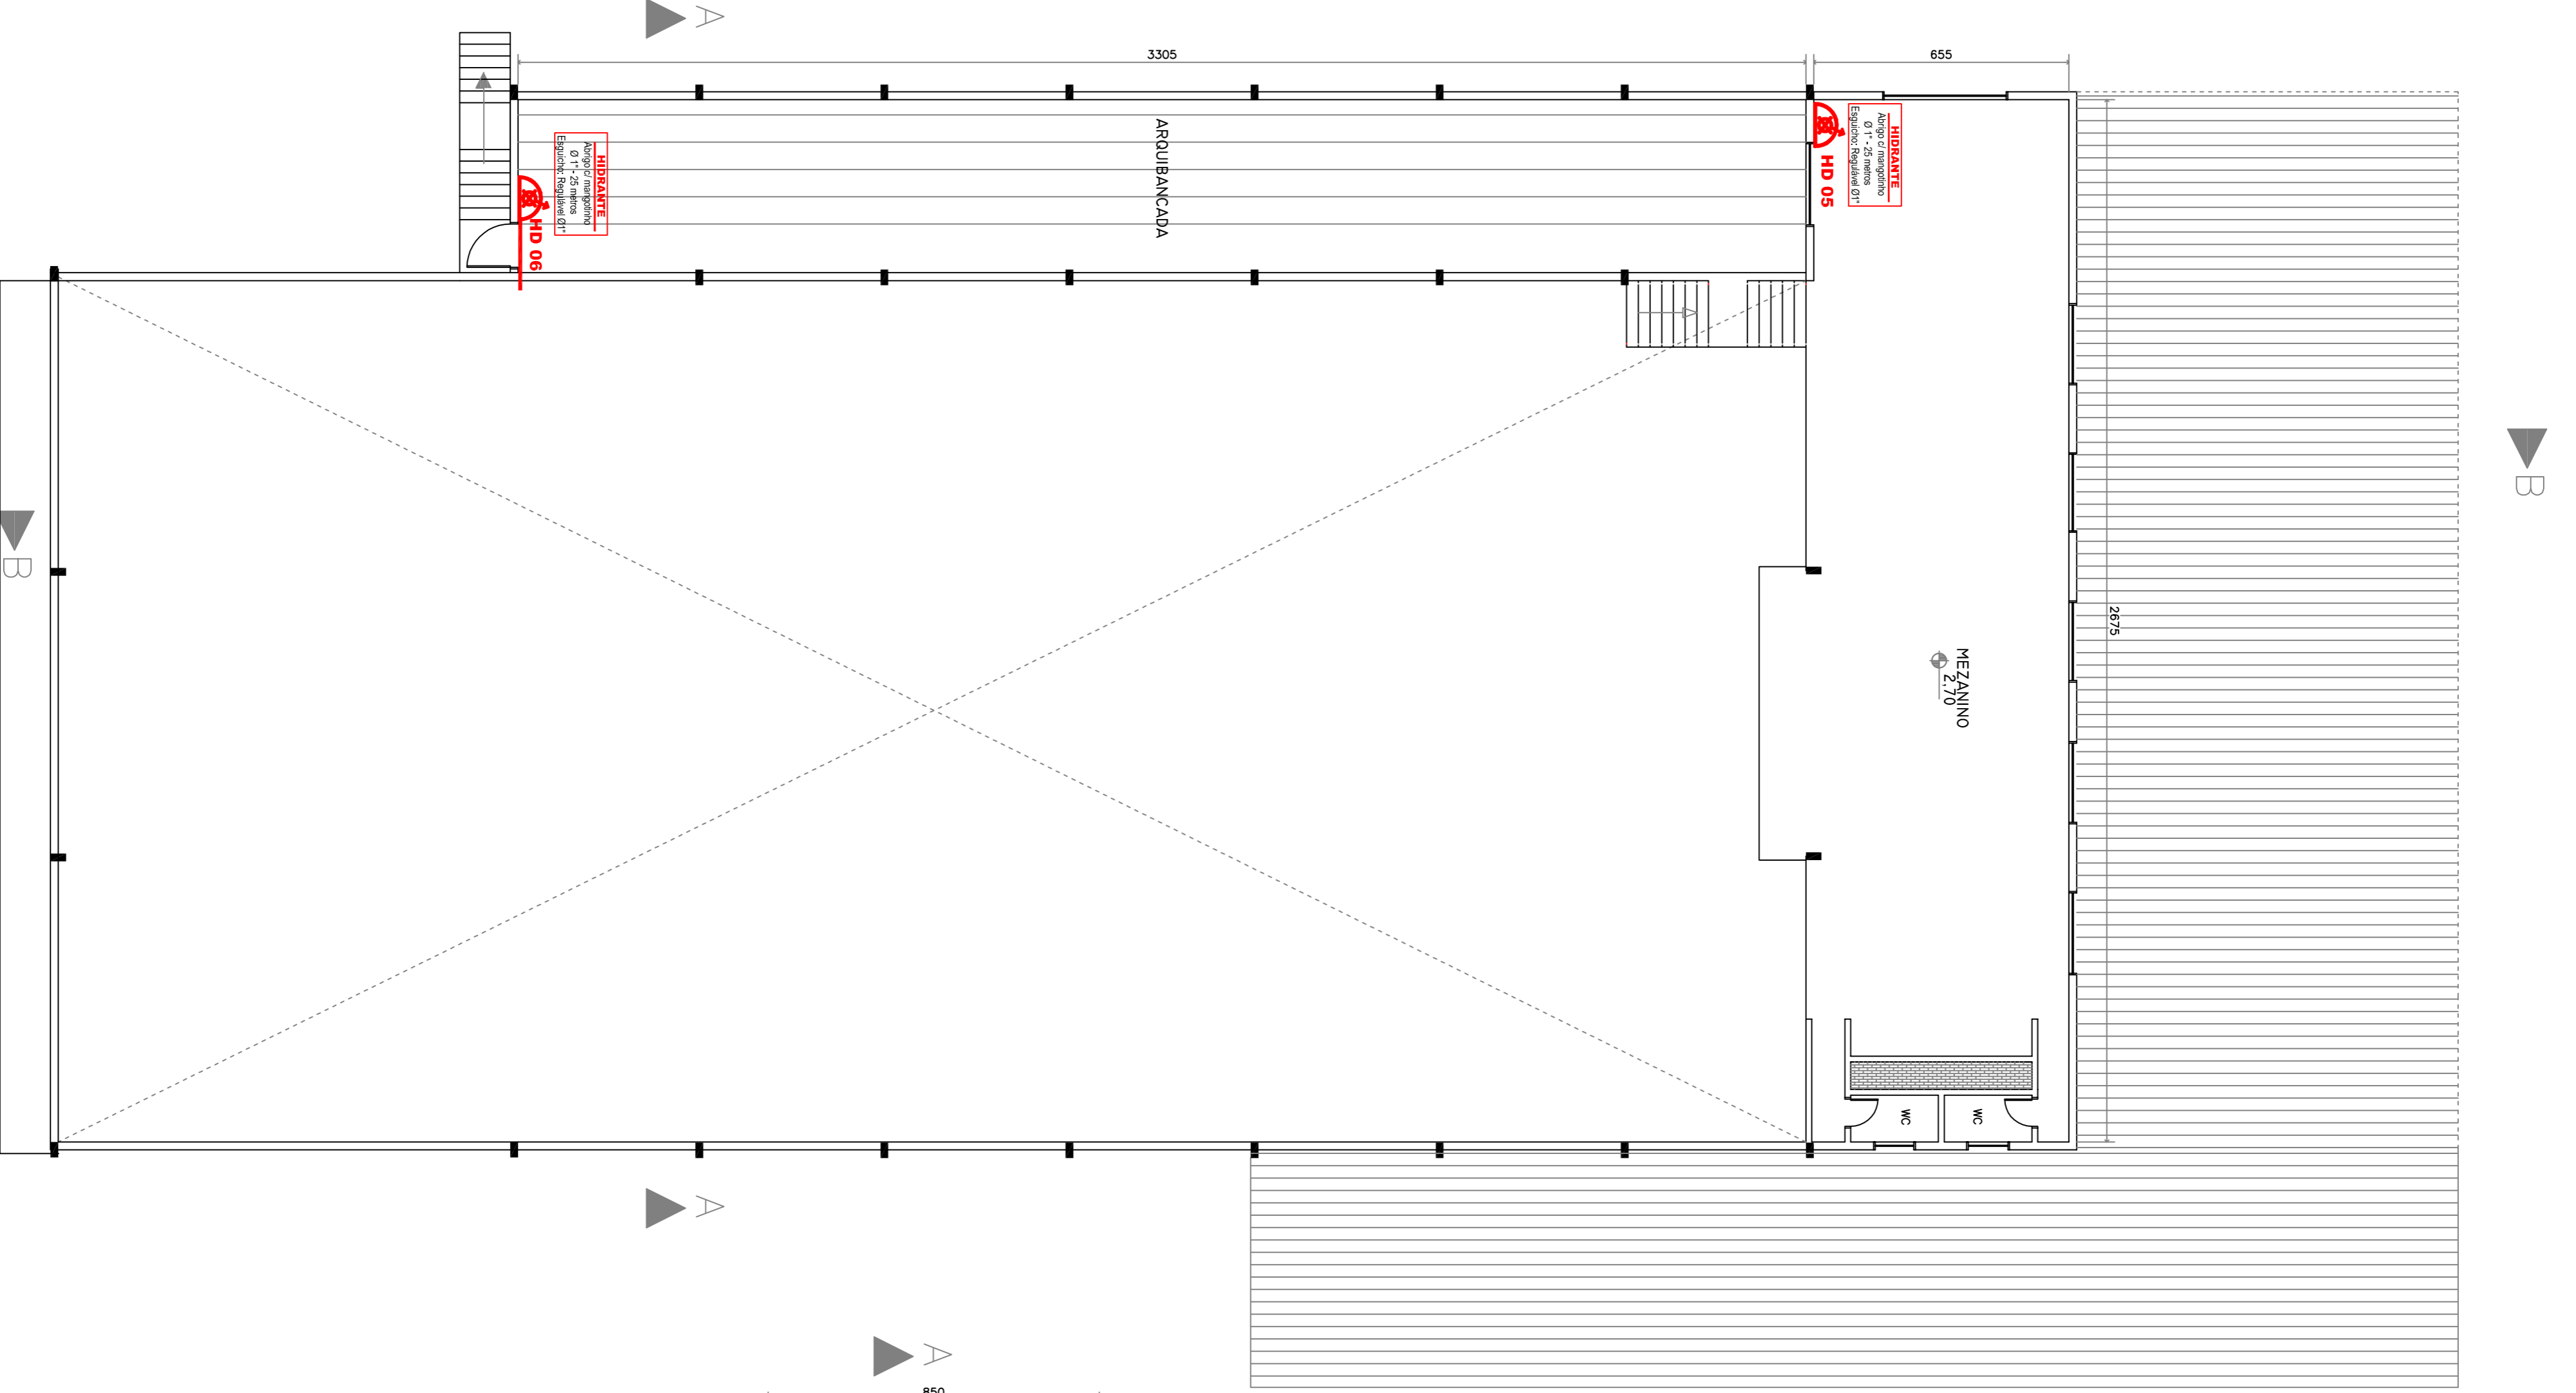

PLANTA DO MEZANINO
 A: 336,00 m²
 ESC: 1:125

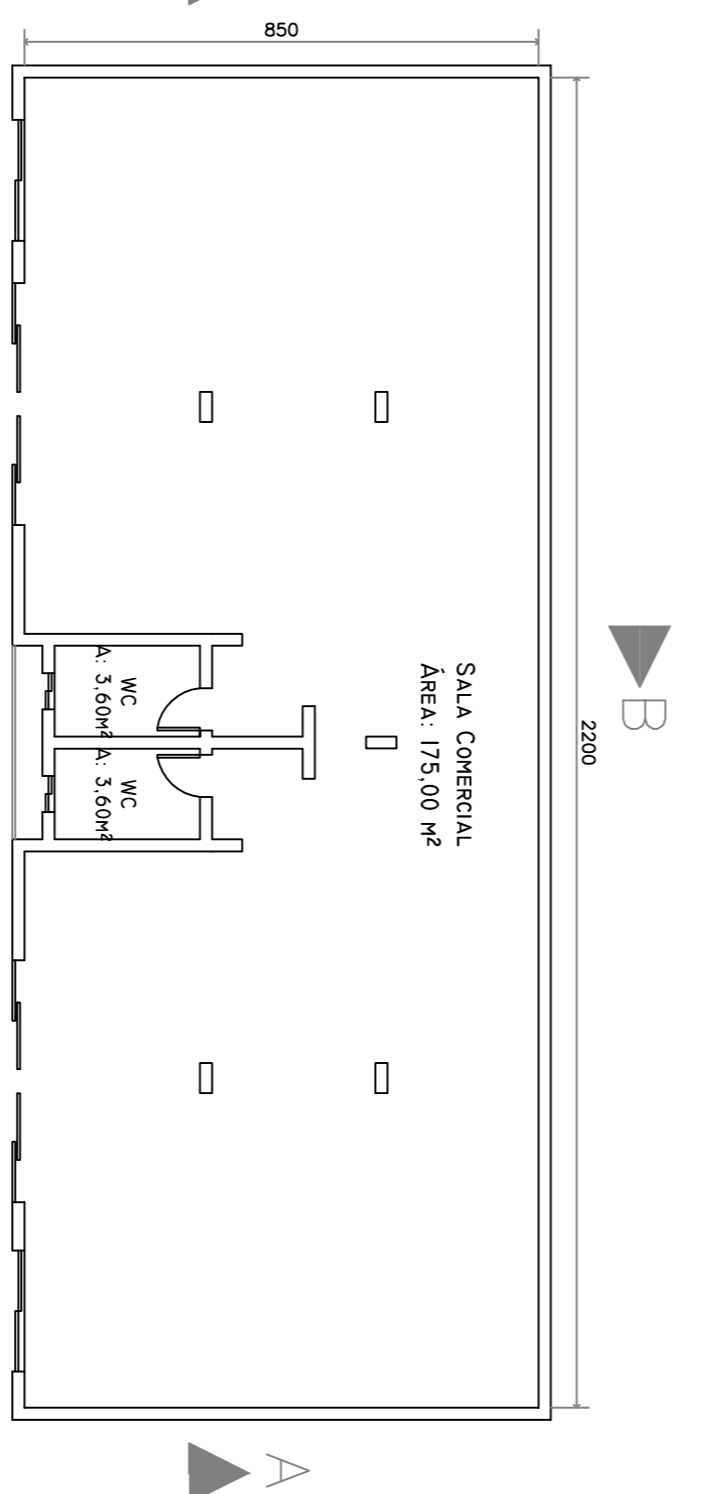

PLANTA BAIXA – NIVEL INFERIOR
 A: 187,00 m²
 ESC: 1:125

Engenheiro Civil:
Marco Aurélio Moreto
 CREA/RS: 215430

Avenida Antônio Menegatti, 914 - Centro
 Centeanho / RS
 Fone: (54) 9188-9883
 (54) 3613-5174

Obra Local: **Ampliação do Ginásio Municipal**
 Parte do lote Rural nº (11A) da Seção Floresta Rio Branco, da Colônia de Erechim, perímetro urbano da cidade de Centeanho/RS.

Data: Junho/2016	Descrição:	Prancha:
Desenho: Marco Aurélio	Projeto Arquitetônico	A3
Escala: Indicada		
Proprietário:	Responsável Técnico:	
Município de Centeanho		

